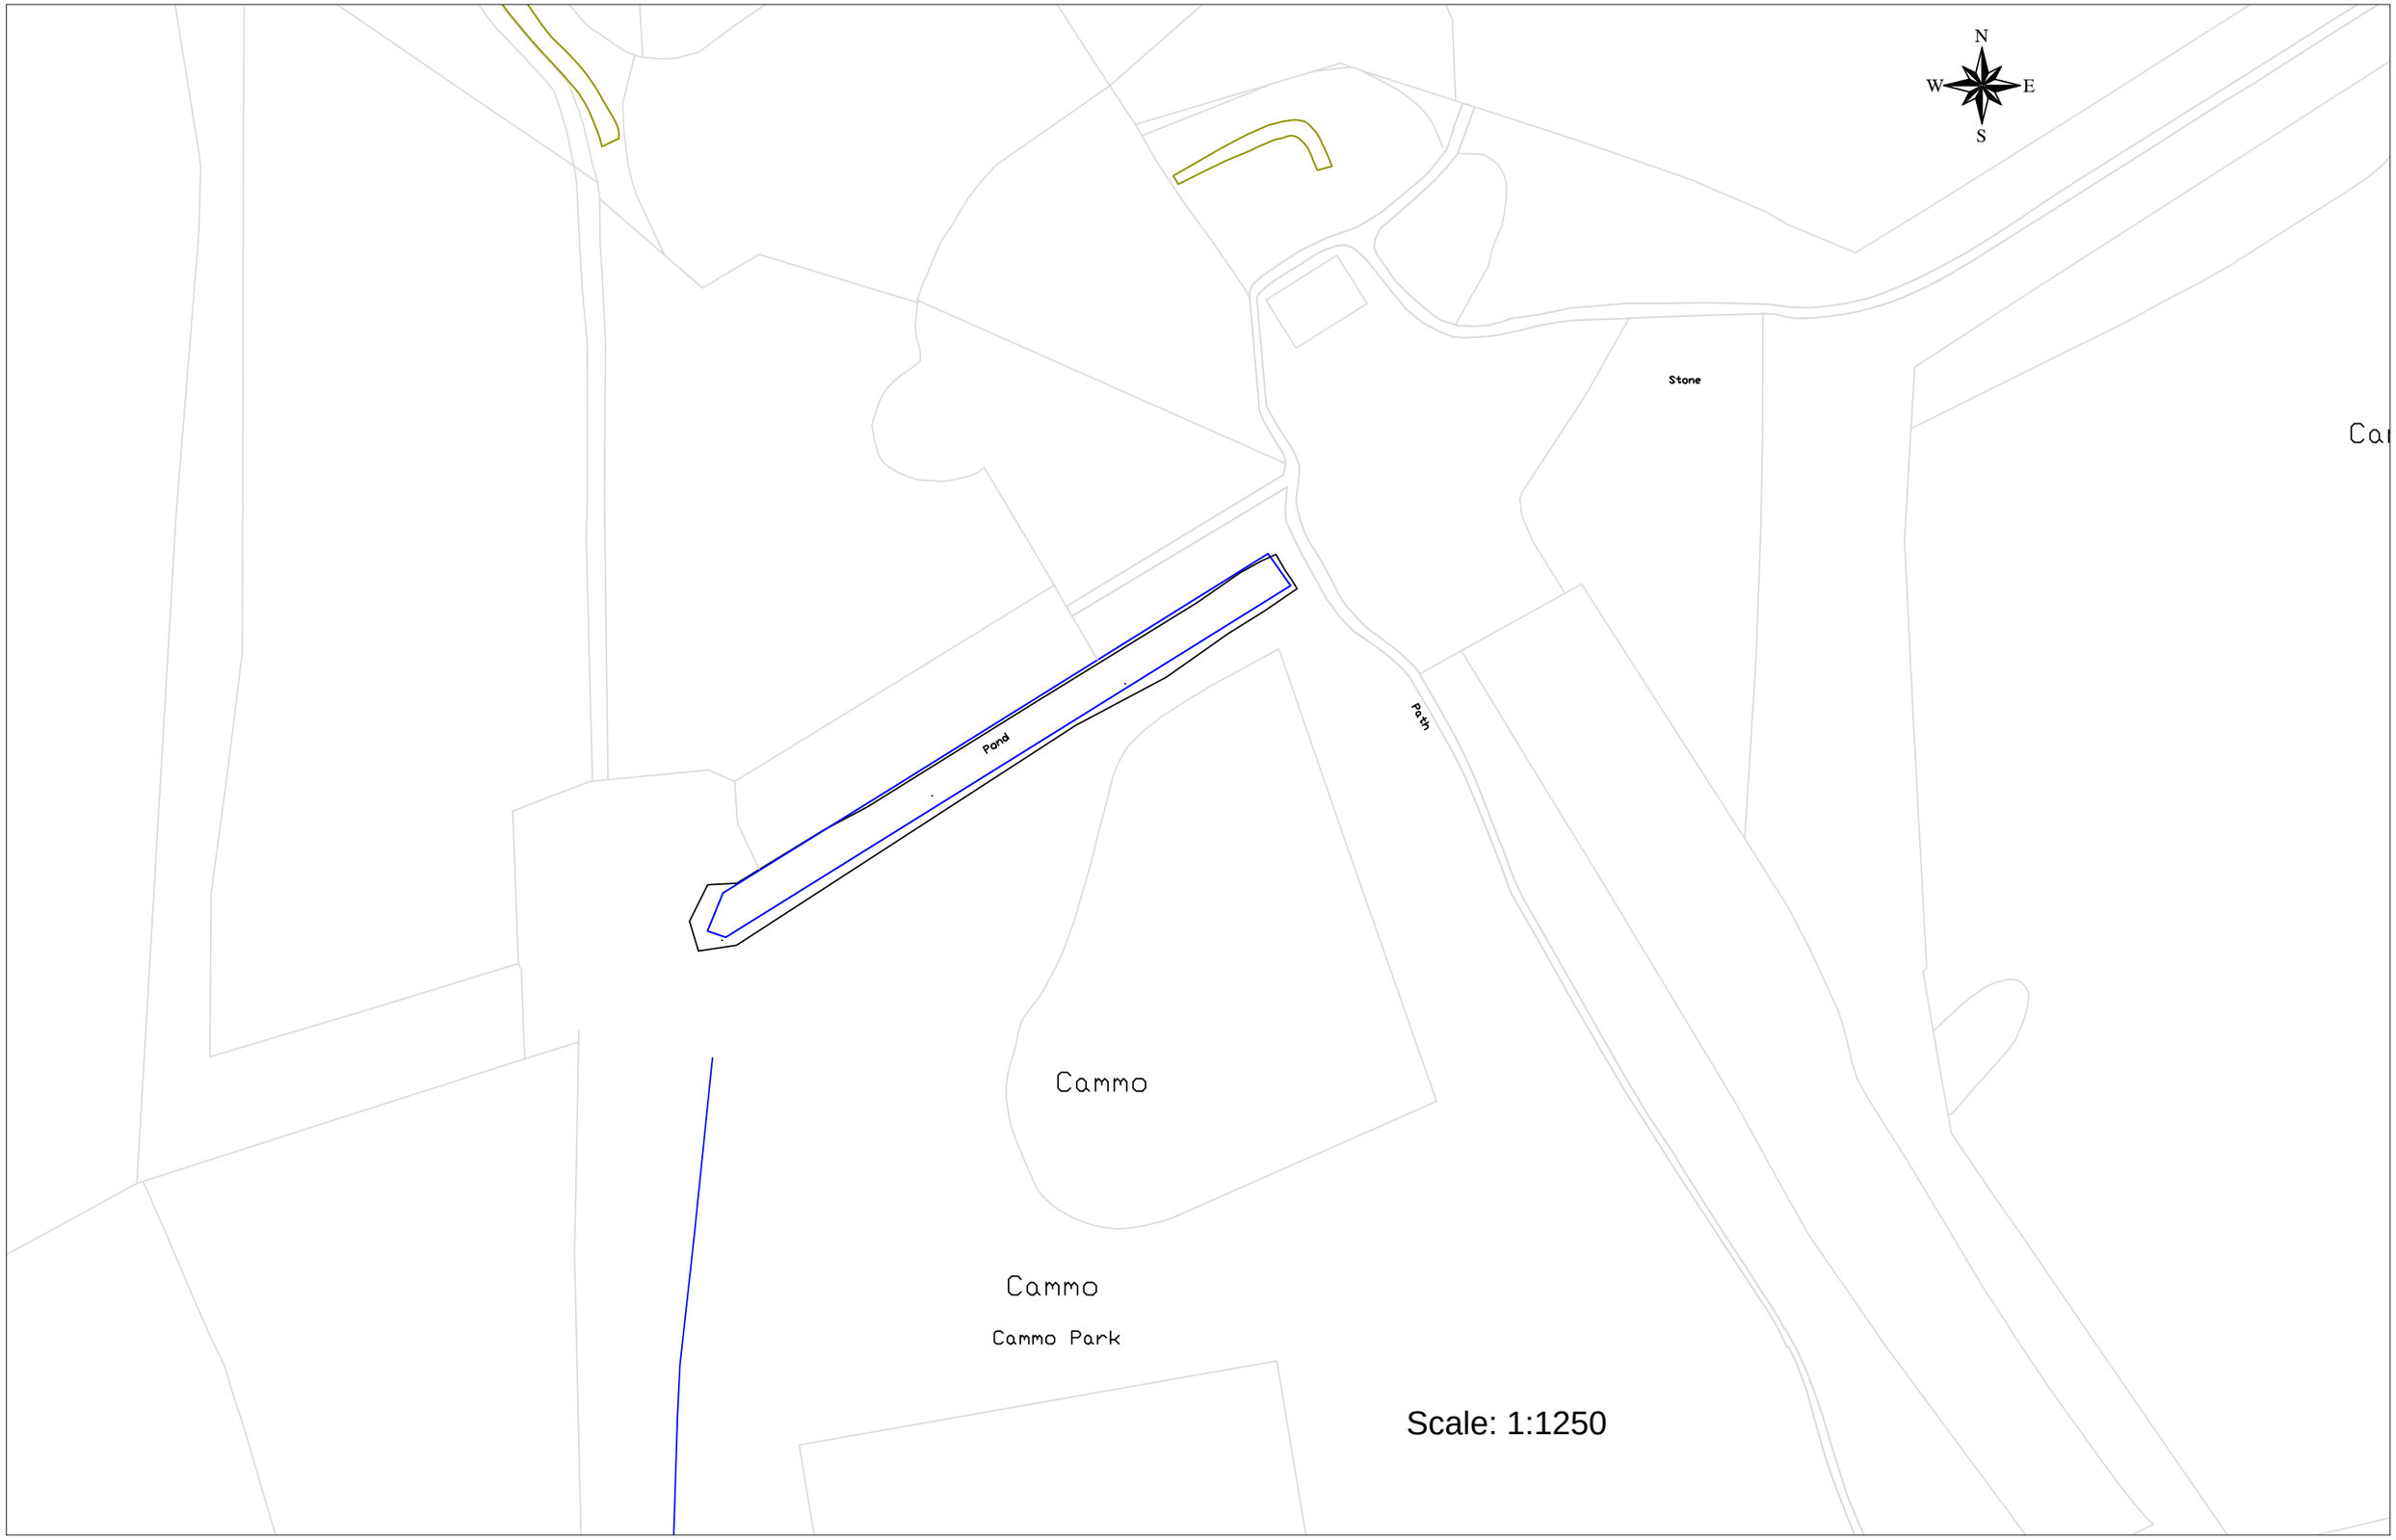

N
W
E
S
Stone
Pond
Path
Cammo
Cammo
Cammo Park
Scale: 1:1250